



Obergeschoss

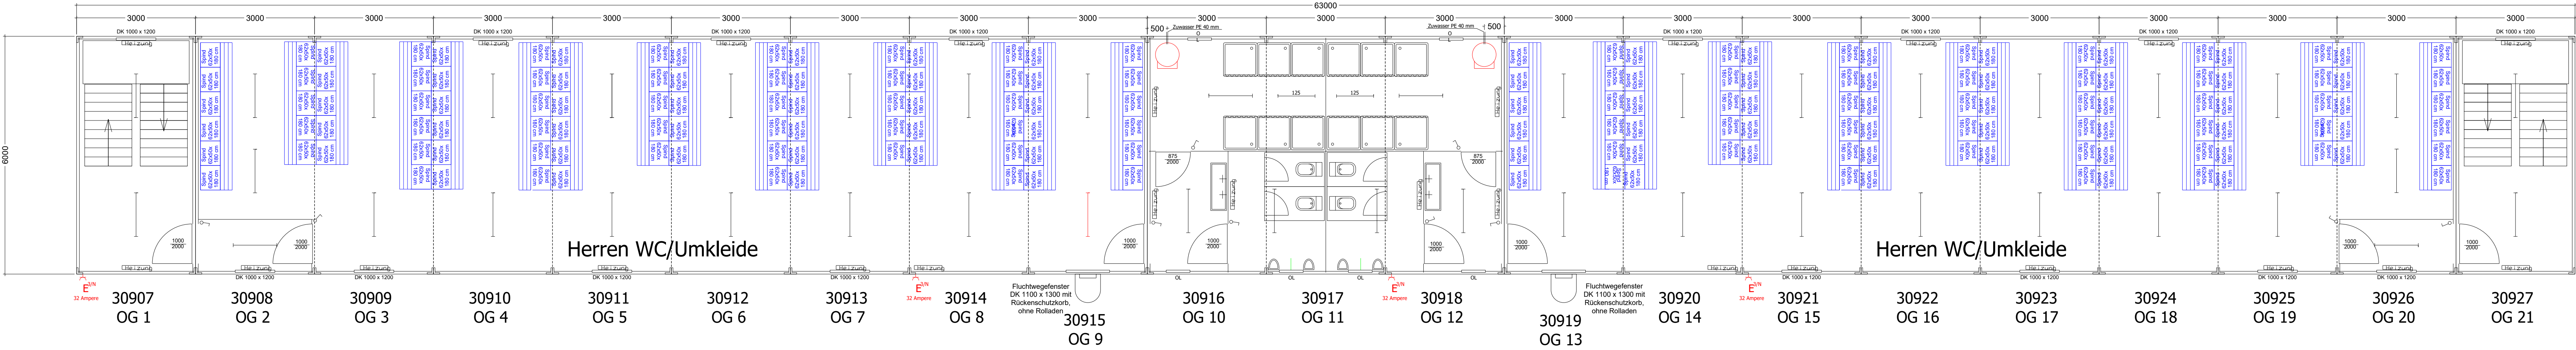

Erdgeschoss

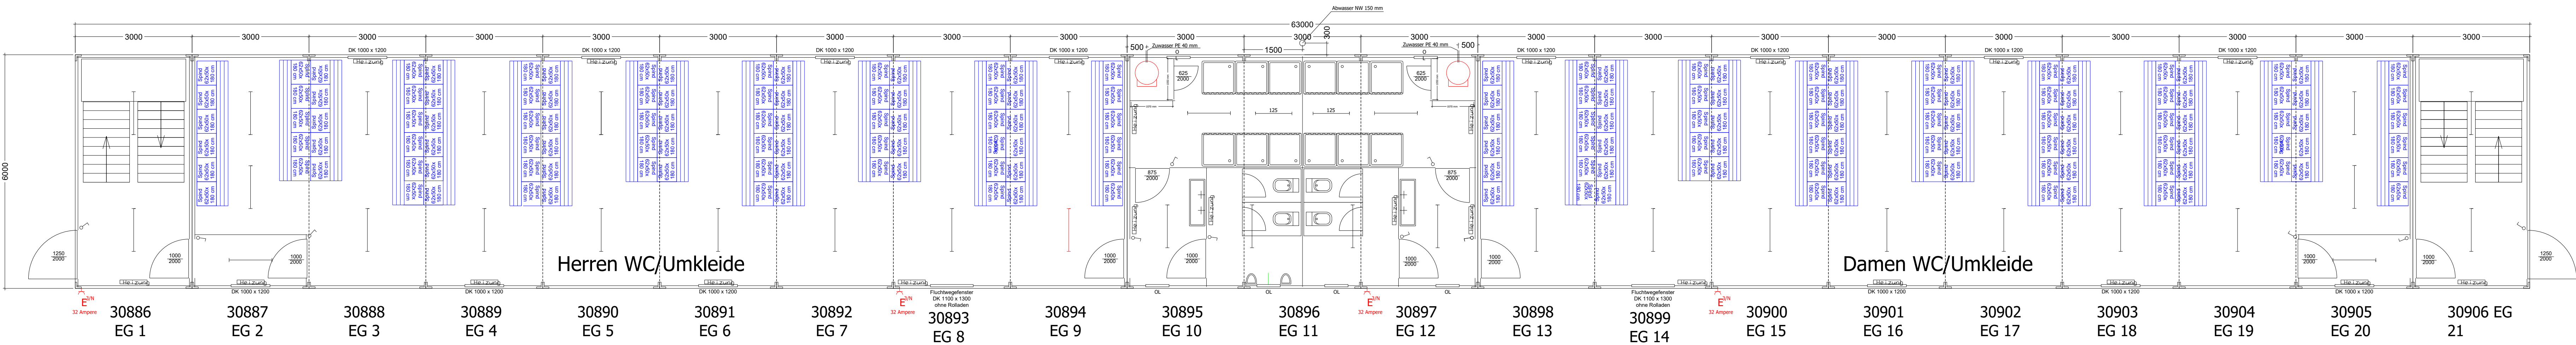

EBERHARDT

Jakob EBERHARDT GmbH u. Co.KG.  
Blaubeurerstr. 63  
D-89077 Ulm  
Tel.: 07344/96560  
Fax: 07344/965629

Hald & Grunewald

Grundrissvorschlag Variante 2

zu Auftrag-Nr.: 1220423

DOSNAME : 1220423 CK

M : 1 : 75 02.04.2012